


RZUT PODDASZA

SKALA 1:50

SEGMENT NR 1-A

Lp	nazwa pomieszczenia	posadzka	pow.
2.1	POKÓJ	panele drewniane	9,72 m ²
2.2	ŁAZIENKA	plytki ceramiczne	7,10 m ²
2.3	GARDEROBA	panele drewniane	4,56 m ²
2.4	POKÓJ	panele drewniane	12,97 m ²
2.5	POKÓJ	panele drewniane	12,26 m ³
2.5	KOMUNIKACJA	panele drewniane	6,00 m ²
suma:			52,61 m²

2.6	BALKON	plytki gresowe	3,00 m ²
suma:			3,00 m²

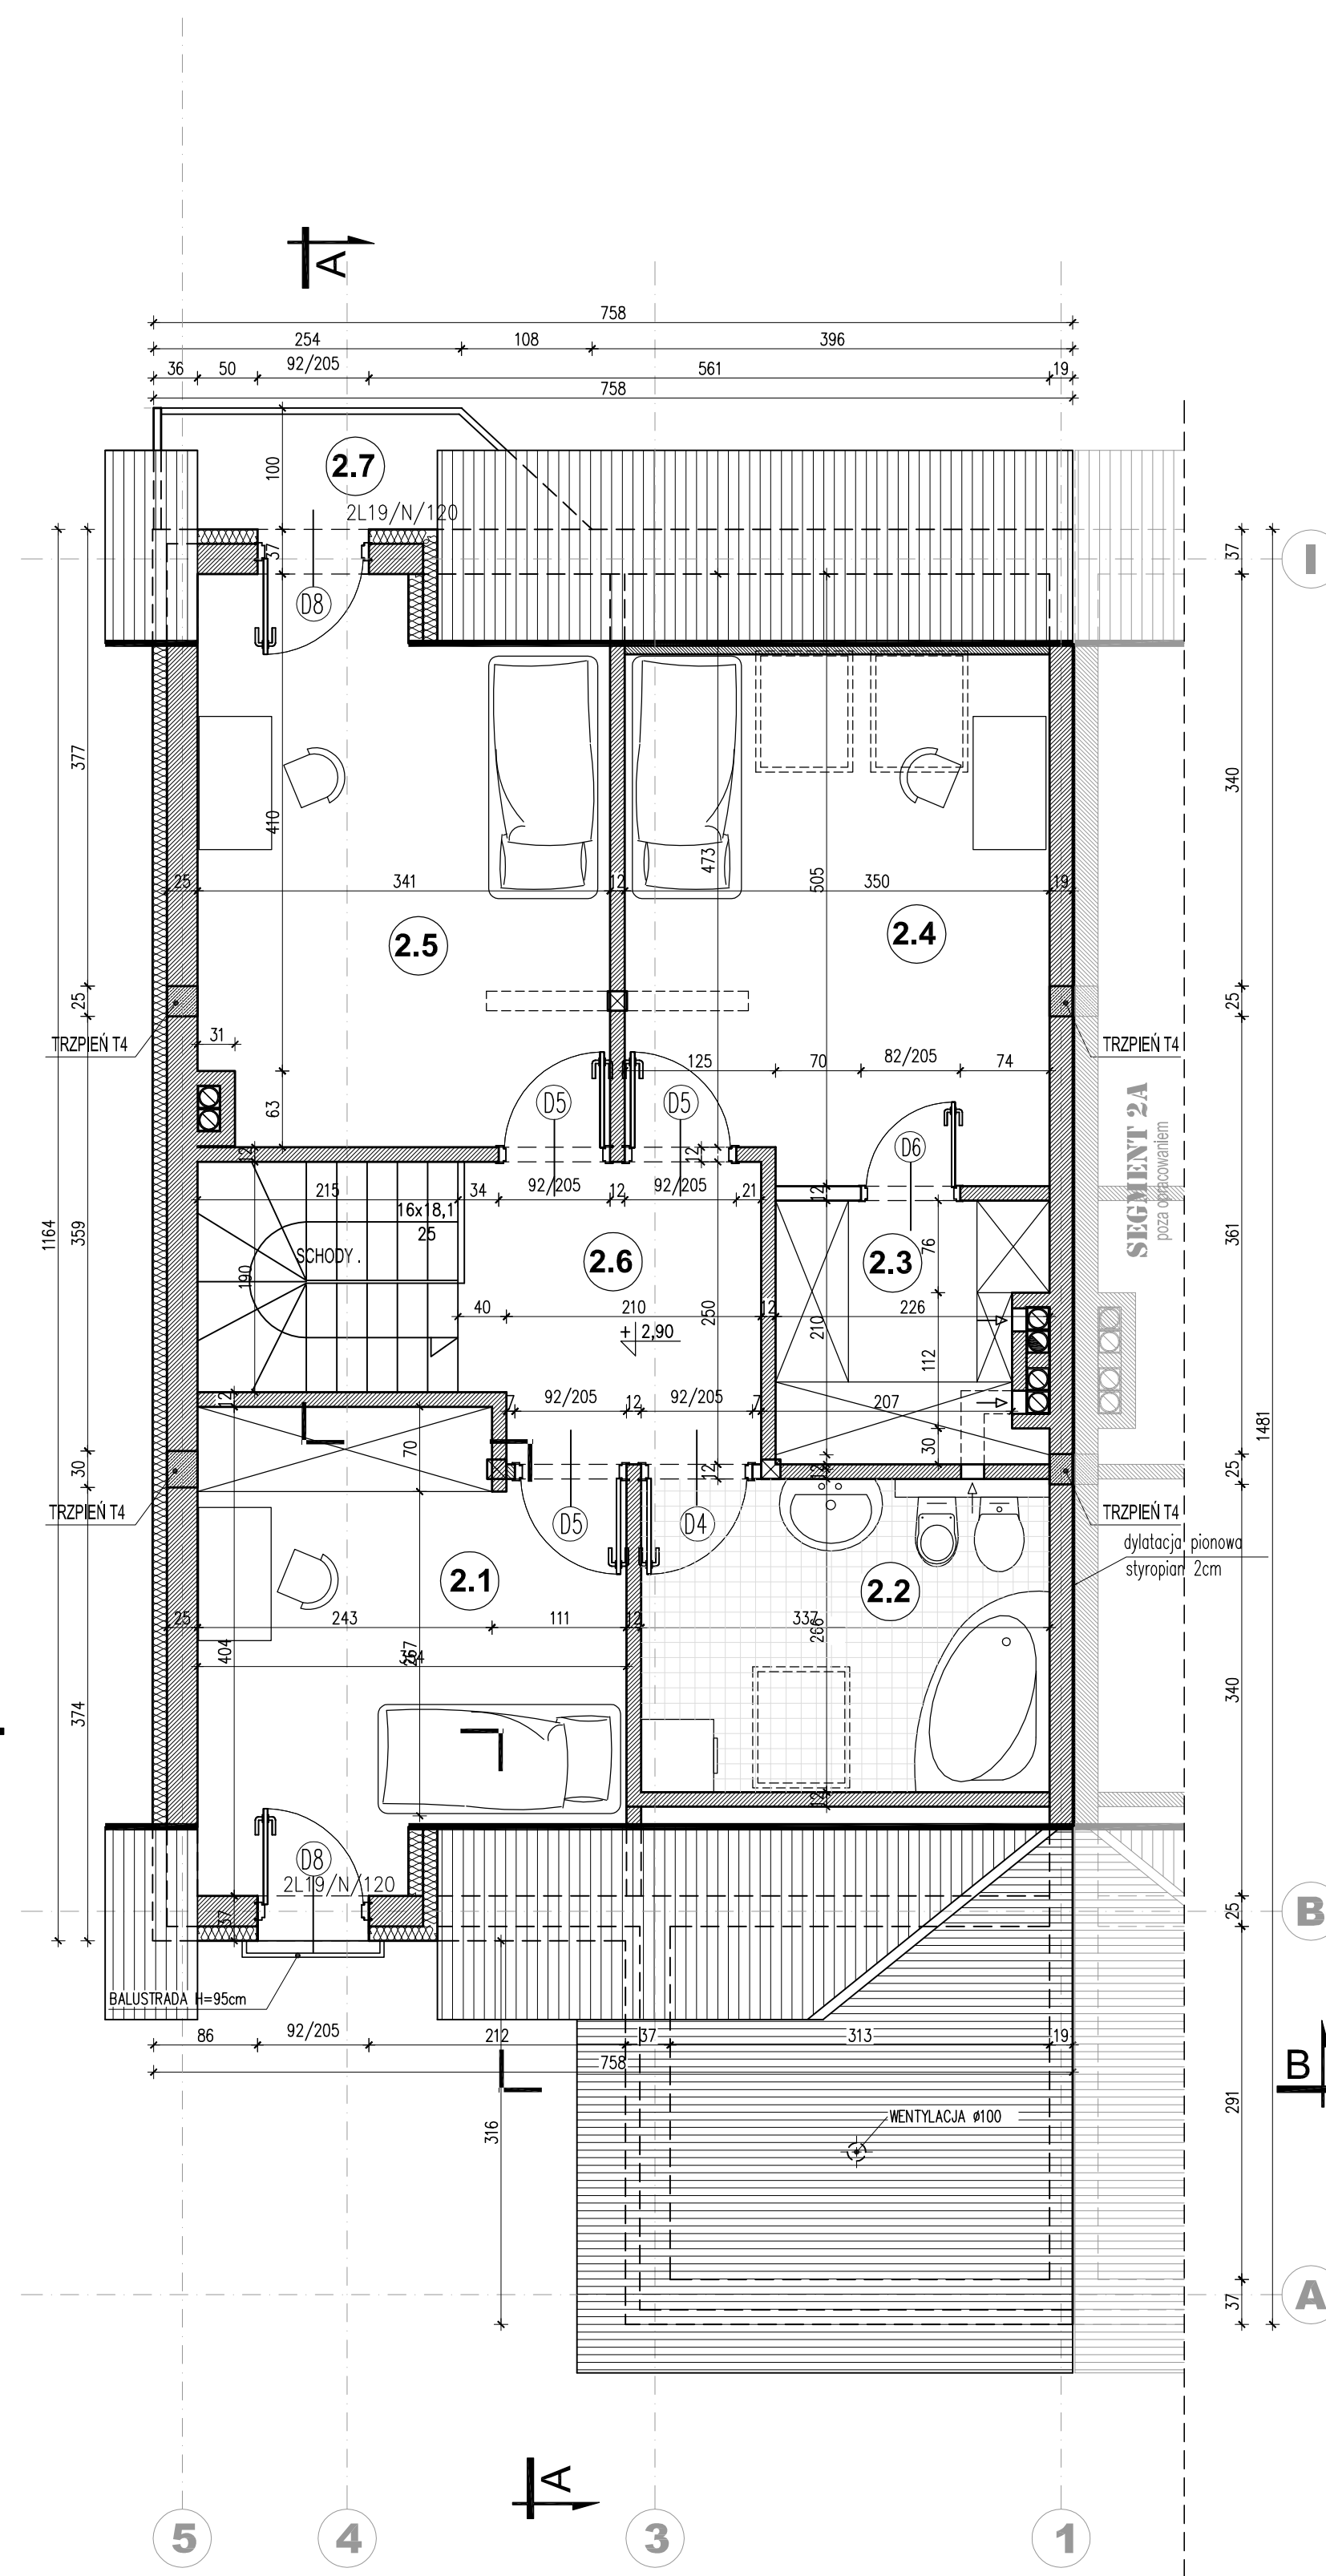


RZUT PRZYZIEMIA

SKALA 1:50

SEGMENT NR 1-A

Lp	nazwa pomieszczenia	posadzka	pow.
1.1	PRZEDSIÖNIEK	plytki ceramiczne	4,99 m ²
1.2	KOTŁOWNIA	plytki ceramiczne	4,48 m ²
1.3	SALON	panele drewniane	28,77 m ²
1.4	KUCHNIA	plytki ceramiczne	7,13 m ²
1.5	KOMUNIKACJA	panele drewniane	6,28 m ²
1.6	WC	plytki ceramiczne	2,84 m ²
suma:			56,49 m²

1.7	GARAZ	plytki ceramiczne	17,52 m ²
1.8	TARAS	plytki gresowe	6,23 m ³
1.9	TARAS	plytki gresowe	23,85 m ²
suma:			48,60 m²

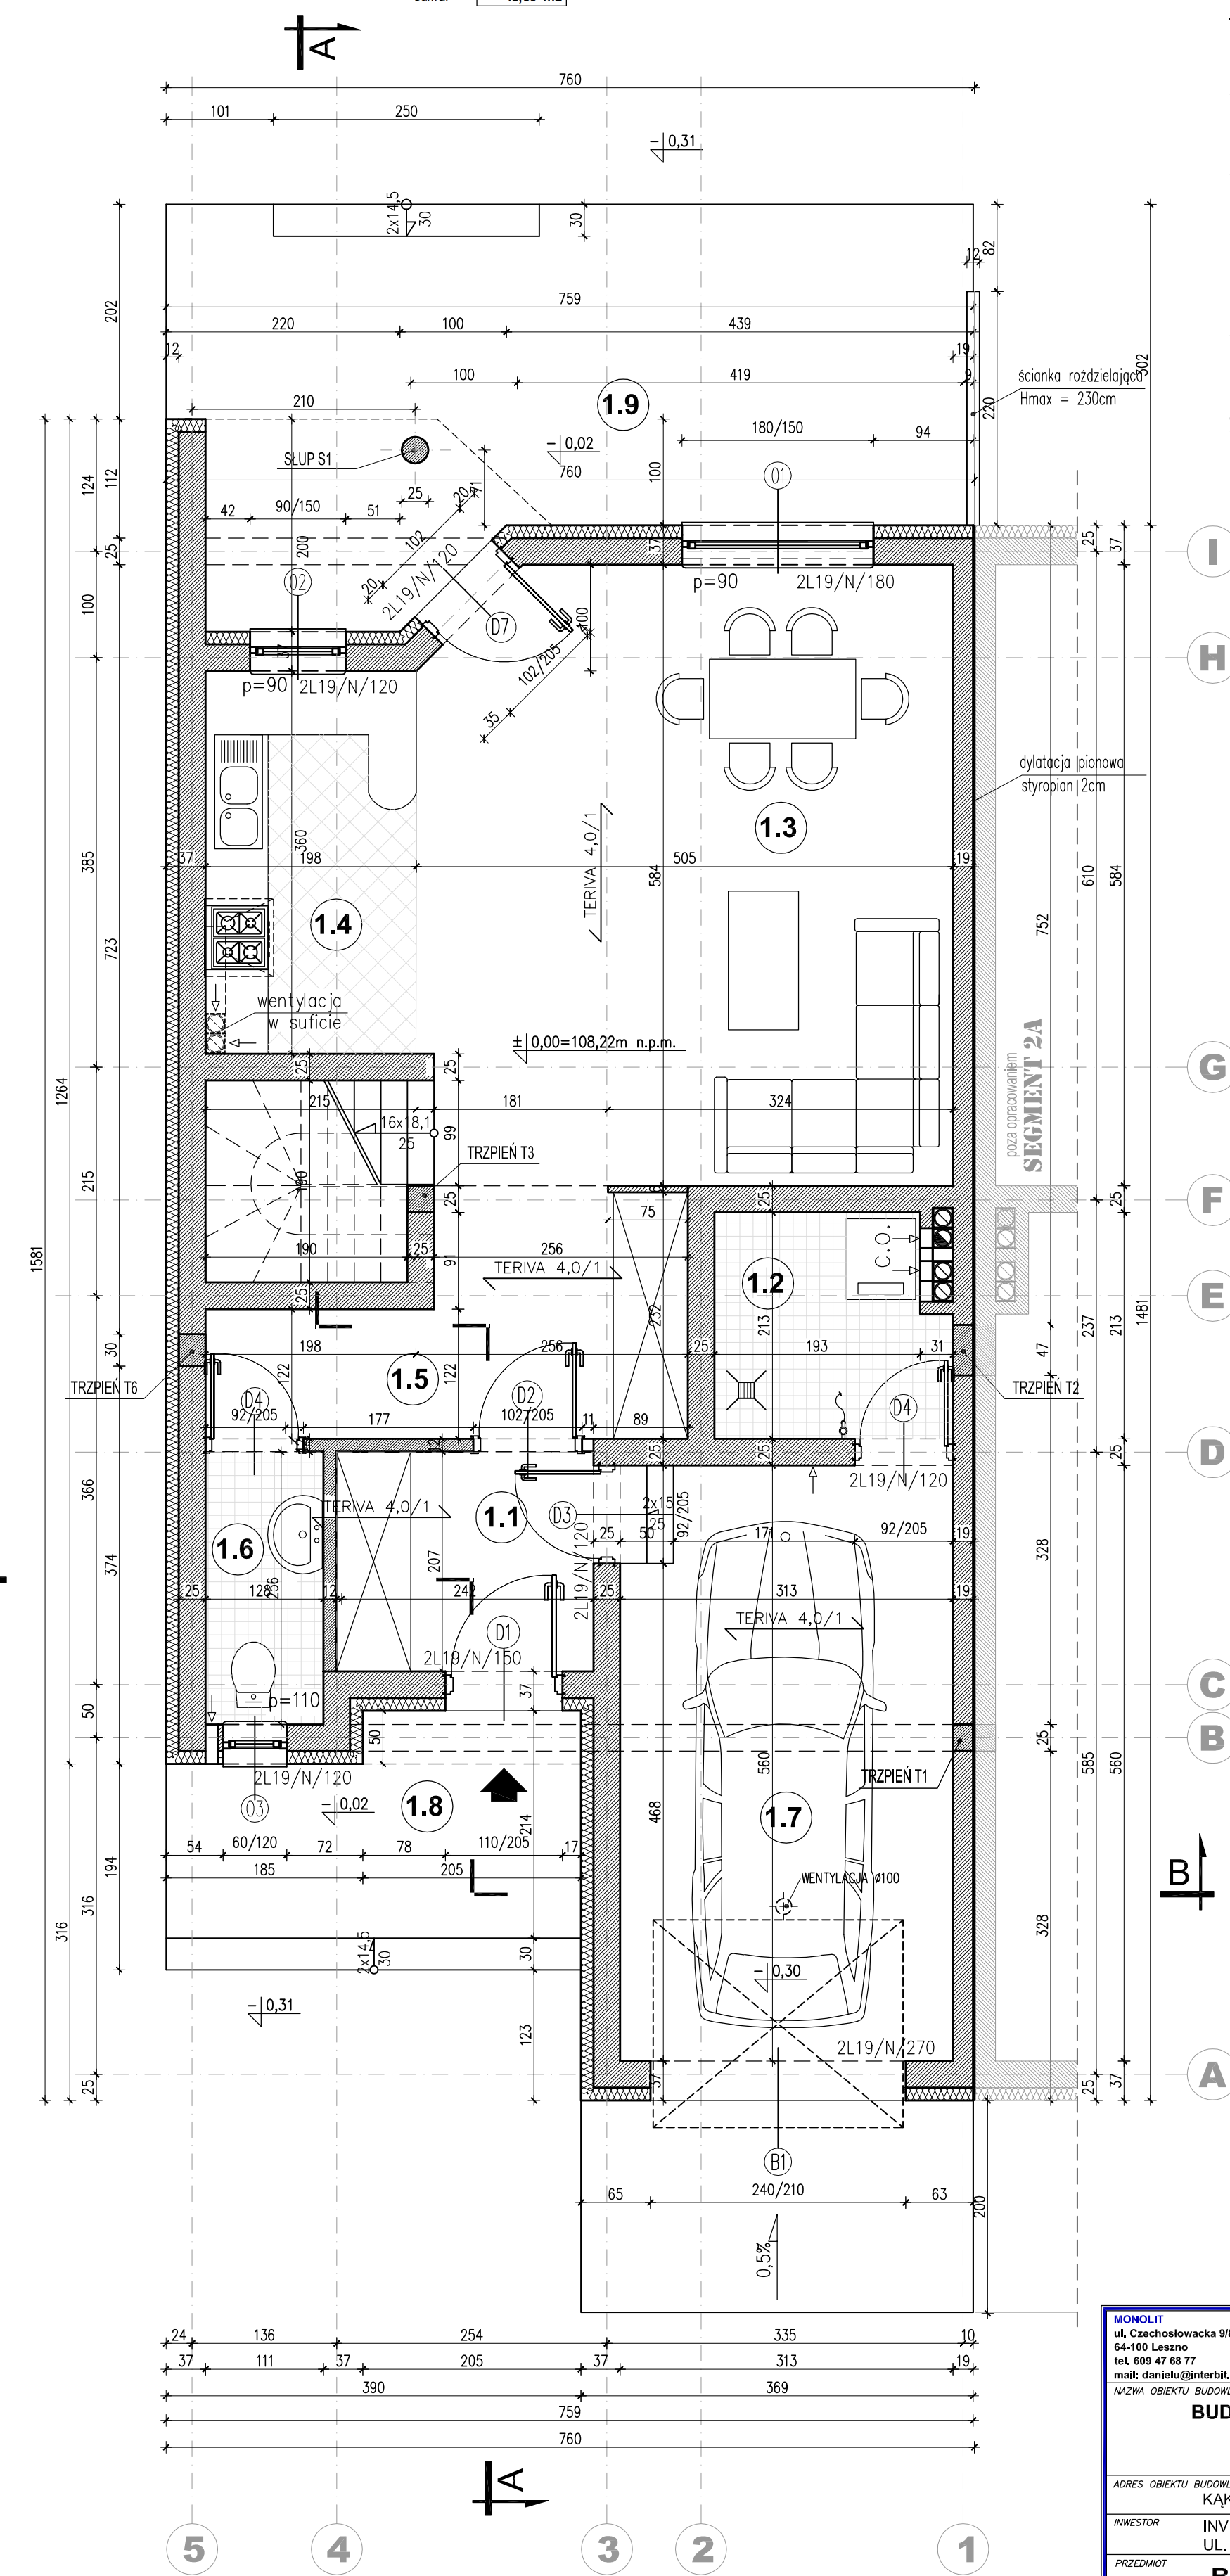

- TRZPIEŃ T1 19x25 cm
zbrojenie 4012 (A-III)
strzemiona Ø6(A0) co 12 cm
- TRZPIEŃ T2 47x25 cm
zbrojenie 6012 (A-III)
strzemiona Ø6(A0) co 12 cm
- TRZPIEŃ T3 25x25 cm
zbrojenie 4014 (A-III)
strzemiona Ø6(A0) co 12 cm
- TRZPIEŃ T4 25x25 cm
zbrojenie 4014 (A-III)
strzemiona Ø6(A0) co 12 cm
- TRZPIEŃ T6 25x30 cm
zbrojenie 4012 (A-III)
strzemiona Ø6(A0) co 12 cm
- SŁUP S1 Ø25 cm
zbrojenie 6012 (A-III)
strzemiona Ø6(A0) co 12 cm

MONOLIT PRZEDSIĘBIORSTWO BUDOWLANE ul. Czerwikowska 9B 64-101 Krasno tel. 499 47 68 77 mail: czerwik@monolit.pl	
ADRES OBIEKTU BUDOWLANEGO KĄKOLEWO: DZ.NR EWID. 310/24	
INWESTOR INVEST-BUD S.C. Jan Bortlitz, Daniel Bortlitz, Leszek Bortlitz UL. ŁĄKOWA 3 64-130 RYDZYŃNA	
PRZEMIOT RZUT PRZYZIEMIA I PODDASZA	SKALA 1:50
ARCHITEKTURA ARCH. MARIUSZ MICHAŁAK ul. nr 522/83/9	DATA 08.2010 r.
KONSTRUKCJA INŻ. DANIEL DUDZIŃSKI ul. nr 102/218/PANOWIS	NR RYS 3