


### RZUT PODDASZA

SKALA 1:50

### SEGMENT NR 2-A

Lp	nazwa pomieszczenia	posadzka	pow.
2.1	POKOJ	panele drewniane	10,18 m <sup>2</sup>
2.2	ŁAZIENKA	plytki ceramiczne	7,10 m <sup>2</sup>
2.3	GARDEROBA	panele drewniane	4,56 m <sup>2</sup>
2.4	POKOJ	panele drewniane	12,97 m <sup>2</sup>
2.5	POKOJ	panele drewniane	12,75 m <sup>2</sup>
2.5	KOMUNIKACJA	panele drewniane	6,32 m <sup>2</sup>
suma:			53,88 m <sup>2</sup>

2.6	BALKON	plytki gresowe	3,00 m <sup>2</sup>
suma:			3,00 m <sup>2</sup>

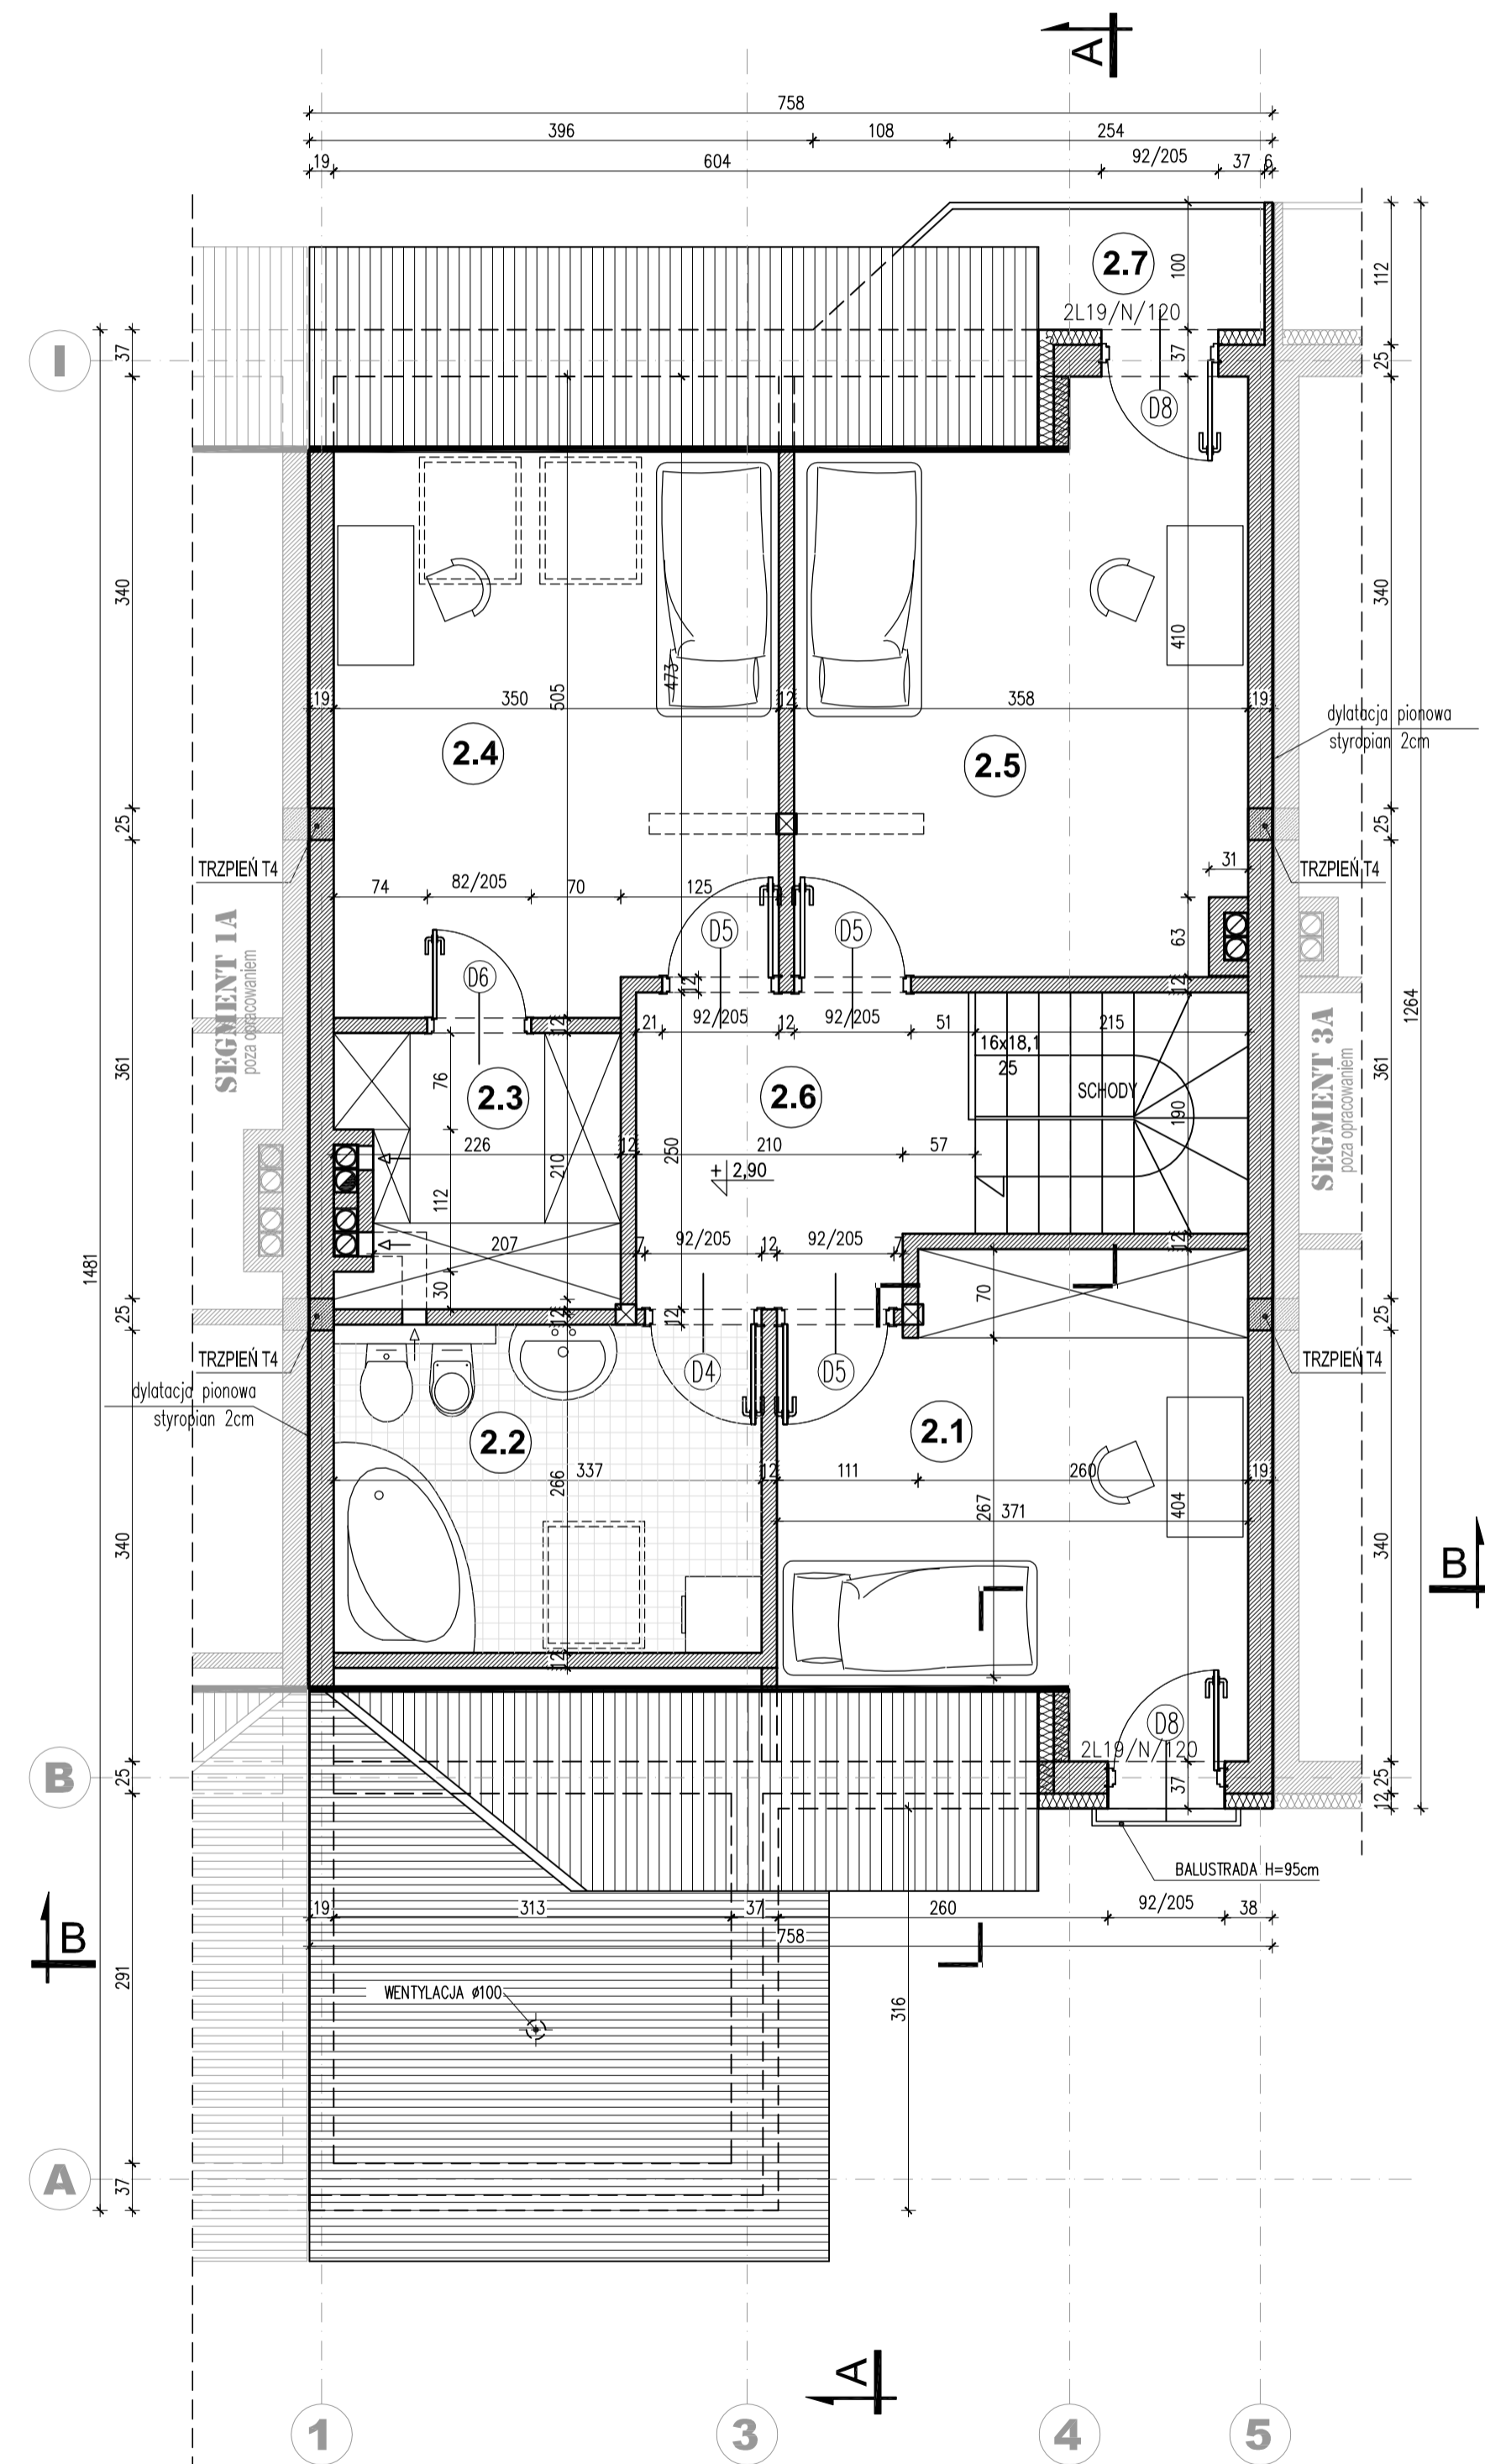


### RZUT PRZYZIEMIA

SKALA 1:50

### SEGMENT NR 2-A

Lp	nazwa pomieszczenia	posadzka	pow.
1.1	PRZEDSIONEK	plytki ceramiczne	4,99 m <sup>2</sup>
1.2	KOTŁOWNIA	plytki ceramiczne	4,48 m <sup>2</sup>
1.3	SALON	panele drewniane	28,98 m <sup>2</sup>
1.4	KUCHNIA	plytki ceramiczne	7,75 m <sup>2</sup>
1.5	KOMUNIKACJA	panele drewniane	8,70 m <sup>2</sup>
1.6	WC	plytki ceramiczne	3,28 m <sup>2</sup>
suma:			68,18 m <sup>2</sup>

1.7	GARAZ	plytki ceramiczne	17,52 m <sup>2</sup>
1.8	TARAS	plytki gresowe	6,23 m <sup>2</sup>
1.9	TARAS	plytki gresowe	25,19 m <sup>2</sup>
suma:			48,94 m <sup>2</sup>

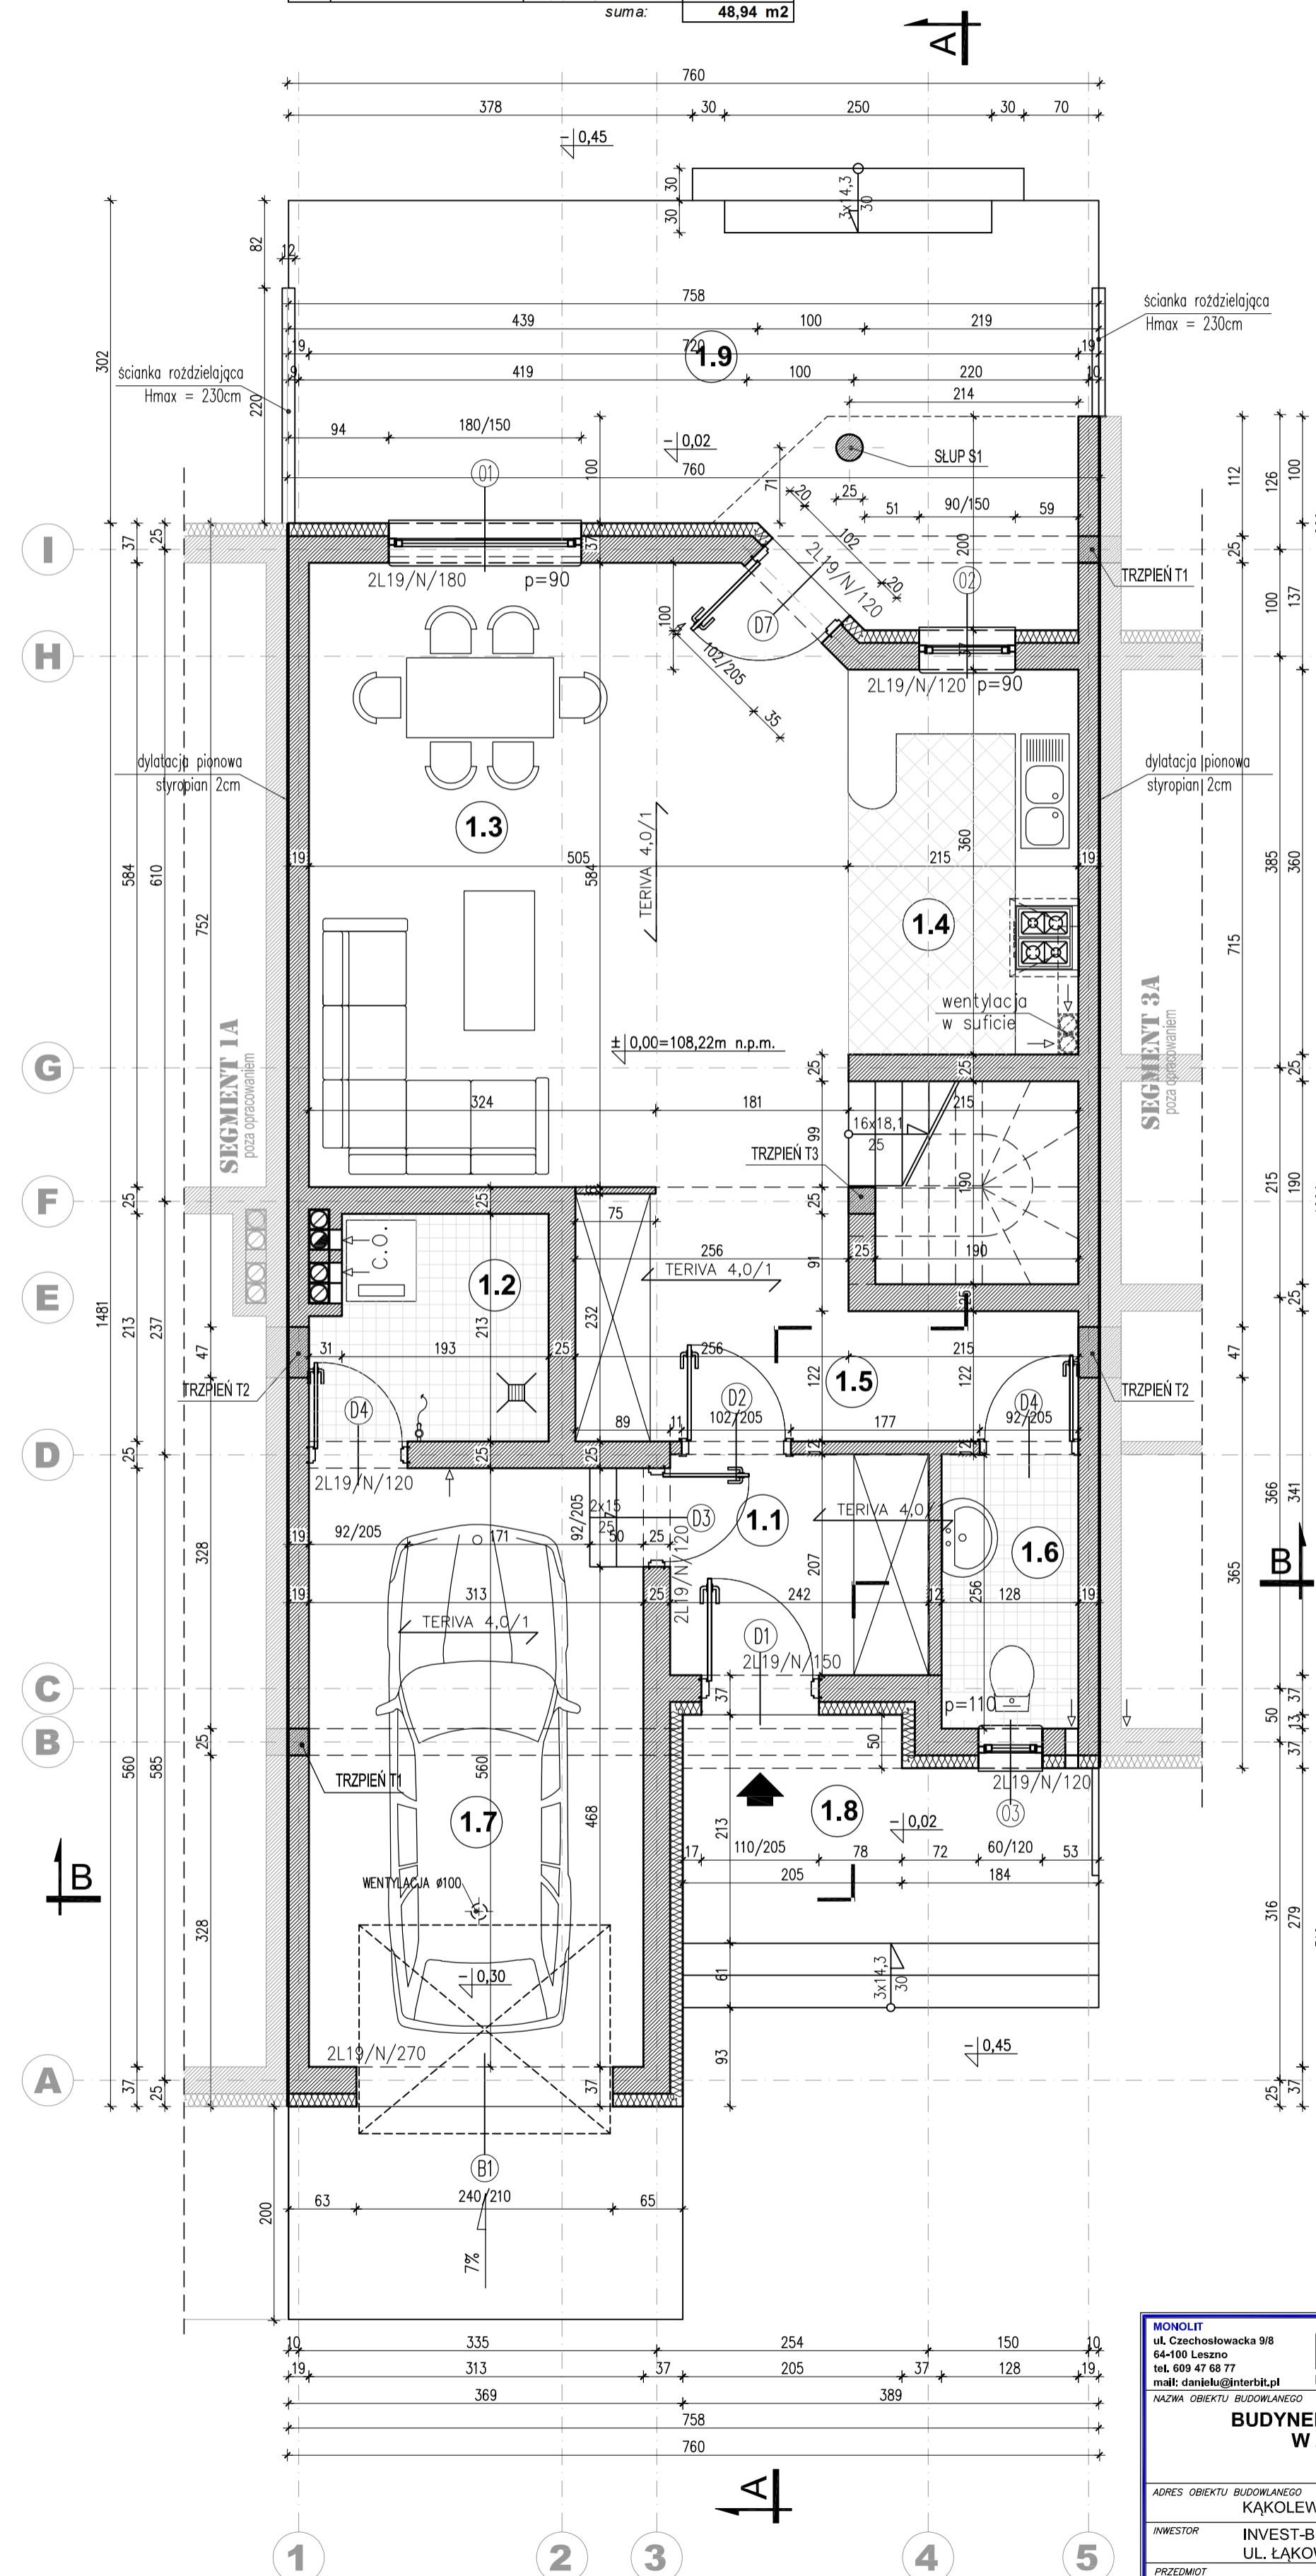

TRZPIEŃ T1 19x25 cm  
zbrojenie 4ø12 (A-III)  
strzemiona ø6(A0) co 12 cm

TRZPIEŃ T2 47x25 cm  
zbrojenie 6ø12 (A-III)  
strzemiona ø6(A0) co 12 cm

TRZPIEŃ T3 25x25 cm  
zbrojenie 4ø14 (A-III)  
strzemiona ø6(A0) co 12 cm

SŁUP S1 ø25 cm  
zbrojenie 6ø12 (A-III)  
strzemiona ø6(A0) co 12 cm

BUDYNEK MIESZKALNY JEDNORODZINNY W ZABUDOWIE SZEREGOWEJ SEGMENT 2-A	
ADRES OBIEKTU BUDOWANEGO KĄKOLEWO: DZ.NR EWID. 310/25	
INWESTOR INVEST-BUD S.C. Jan Bortlisz, Daniel Bortlisz, Leszek Bortlisz UL. ŁĄKOWA 3 64-130 RYDZYŃNA	
PRZEMIOT RZUT PRZYZIEMIA I PODDASZA	SKALA 1:50
ARCHITEKTURA ARCH. MARIUSZ MICHALAK nr. 552/RS/0	PODPIS DATA 08.2010 r.
KONSTRUKCJA INŻ. DANIEL DUDZIŃSKI nr. 805/2180/PK/05	PODPIS NR RIS 3