


elewacja frontowa

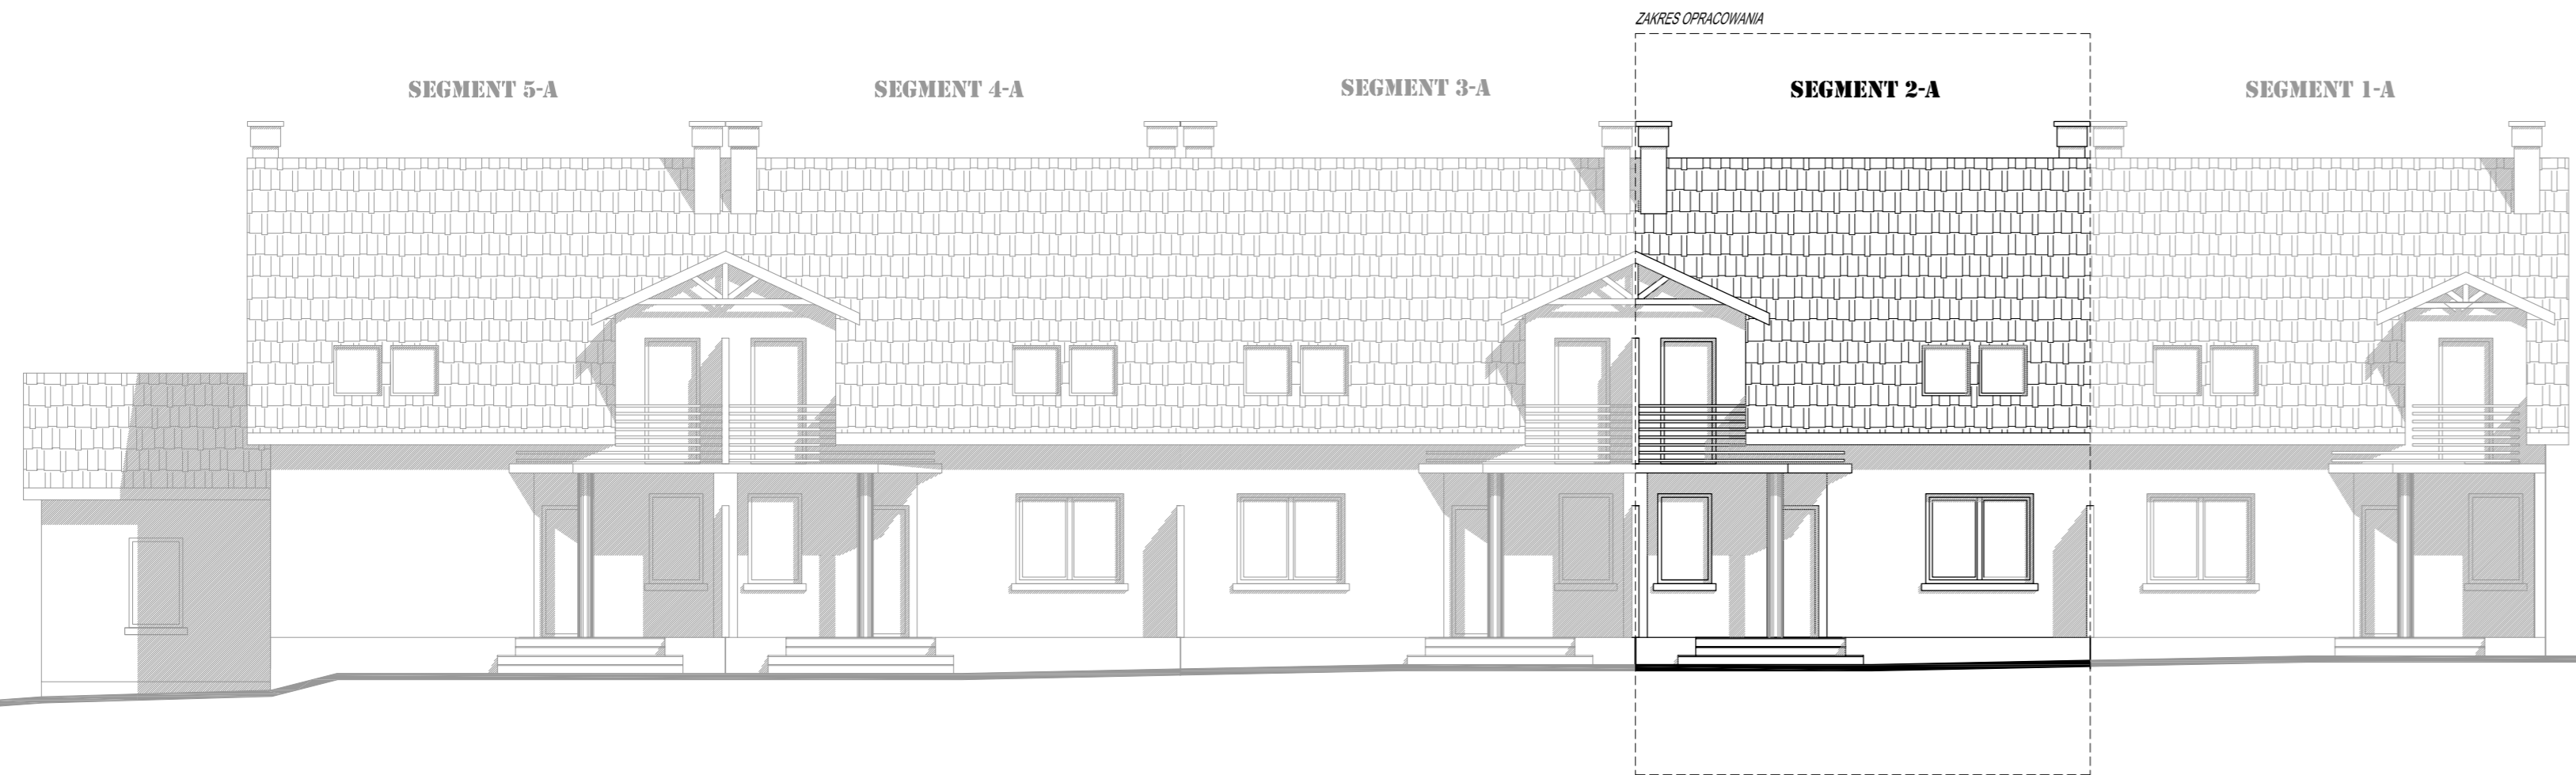

elewacja tylna

<b>MONOLIT</b> ul. Czechosłowacka 9/8 64-100 Leszno tel. 609 47 68 77 mail: daniel@interbt.pl		<b>MONOLIT</b> PRZEDSIĘBIORSTWO BUDOWLANE	
NAZWA OBIEKTU BUDOWLANEGO <b>BUDYNEK MIESZKALNY JEDNORODZINNY          W ZABUDOWIE SZEREGOWEJ          SEGMENT 2-A</b>			
ADRES OBIEKTU BUDOWLANEGO KĄKOLEWO; DZ.NR EWID. 310/25			
INWESTOR INVEST-BUD S.C. Jan Bortlisz, Daniel Bortlisz, Leszek Bortlisz UL. ŁĄKOWA 3 64-130 RYDZYNA			
PRZEDMIOT <b>ELEWACJE</b>		SKALA 1:100	
ARCHITEKTURA ARCH. MARIUSZ MICHALAK upr. nr 522/83/10		PODPIS DATA 08.2010 r.	
KONSTRUKCJA INŻ. DANIEL DUDZIŃSKI upr. nr WKP/0180/PWOK/05		PODPIS NR RYS <b>8</b>	