


elewacja frontowa

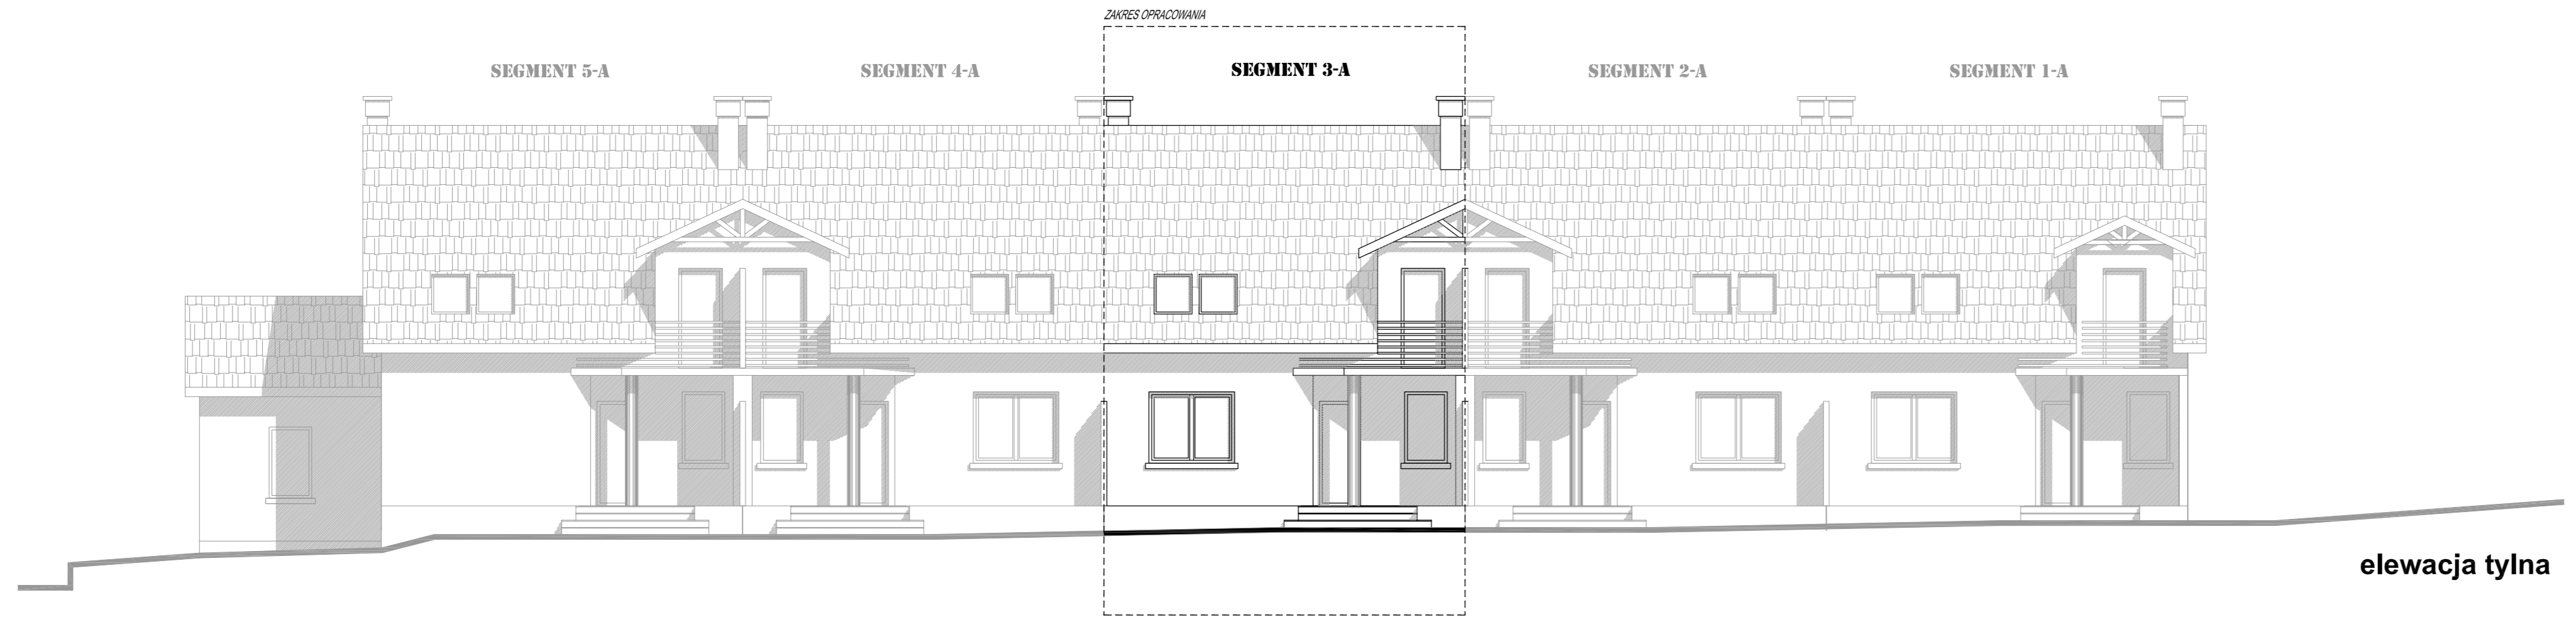

elewacja tylna

MONOLIT ul. Czechosłowacka 9/8 64-100 Leszno tel. 609 47 68 77 mail: danielu@interbt.pl		MONOLIT PRZEDSIĘBIORSTWO BUDOWLANE	
NAZWA OBIEKTU BUDOWLANEGO BUDYNEK MIESZKALNY JEDNORODZINNY W ZABUDOWIE SZEREGOWEJ SEGMENT 3-A			
ADRES OBIEKTU BUDOWLANEGO KĄKOLEWO; DZ.NR EWID. 310/26			
INWESTOR INVEST-BUD S.C. Jan Bortlisz, Daniel Bortlisz, Leszek Bortlisz UL. ŁĄKOWA 3 64-130 RYDZYNA			
PRZEDMIOT ELEWACJE		SKALA 1:100	
ARCHITEKTURA ARCH. MARIUSZ MICHALAK upr. nr 522/83/10		PODPIS DATA 08.2010 r.	
KONSTRUKCJA INŻ. DANIEL DUDZIŃSKI upr. nr WKP/0180/PWOK/05		PODPIS NR RYS 8	